


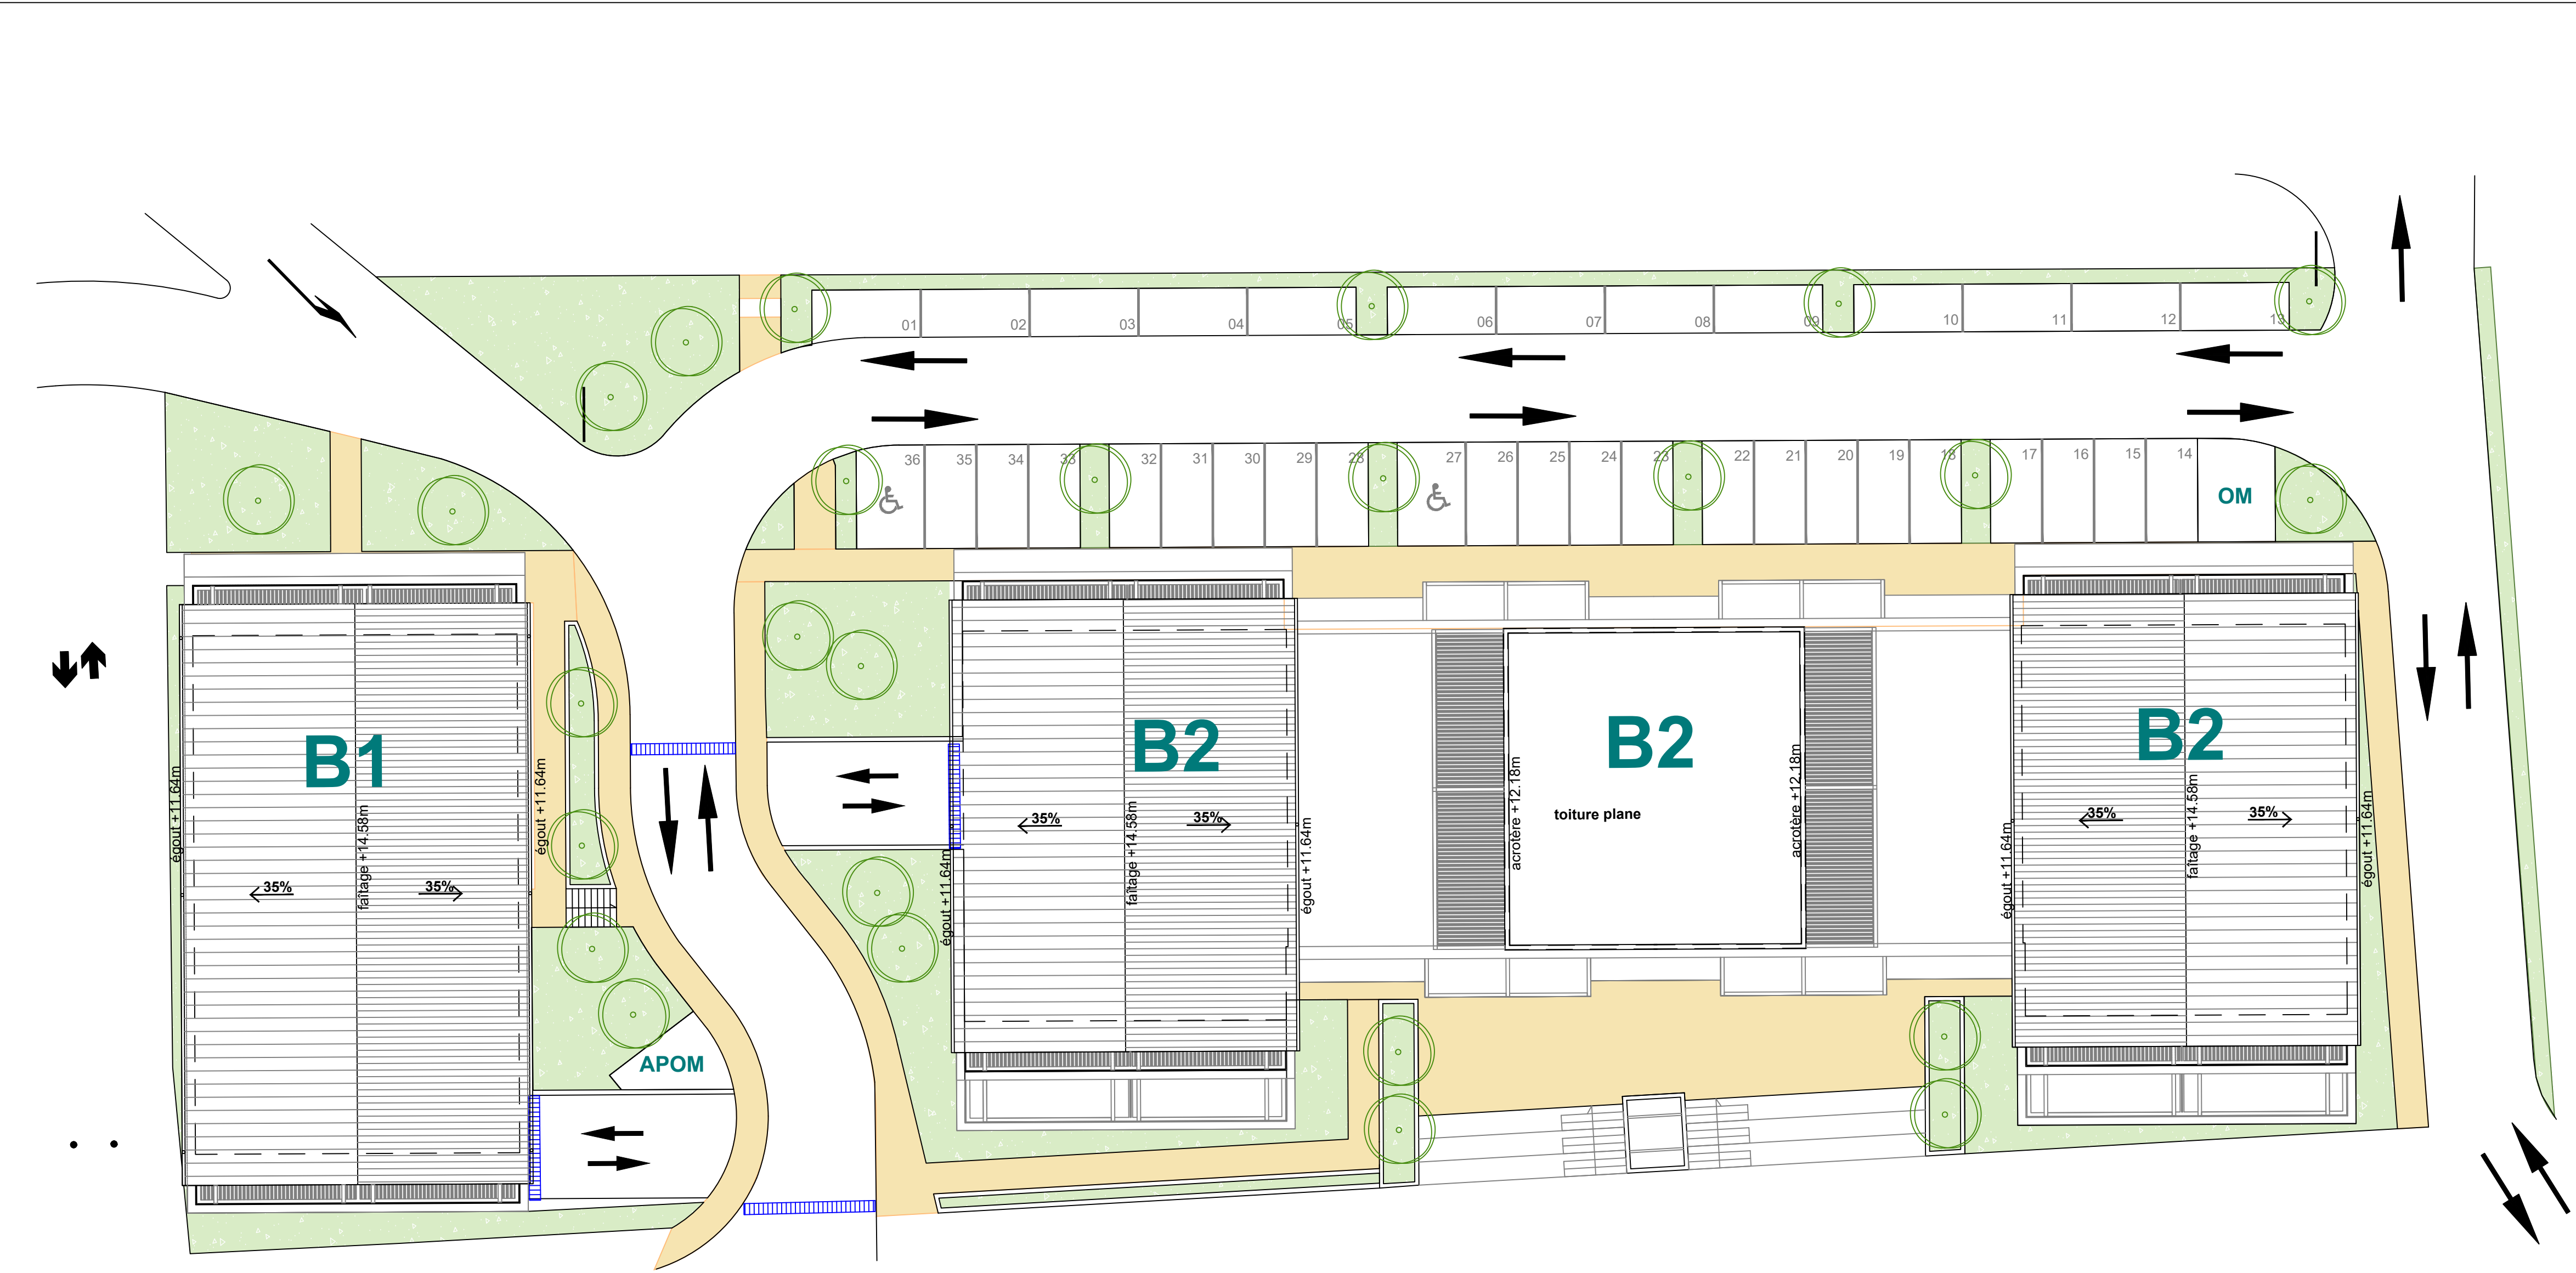

EXE

CONSTRUCTION DE 62 LOGEMENTS

LOTISSEMENT
LE CLOS DES JEUX FLORAUX

Chemin des Graves
31790 SAINT-JORY

MAITRE D'OUVRAGE

GARONA ATLANTIQUE
3 Avenue de la Madeleine
31170 GRADIGNAN
Tél : 05 57 67 03 74

ARCHITECTE

A&R Architectes
29 Chemin Saint Pierre
31170 TOURNEFEUILLE
Tél : 06 79 93 99 85
thierry.rollier@sfr.fr

BUREAU D'ETUDE

ECONOMIES & ETUDES
2 bis, rue d'Oc
31140 AUCAMVILLE
Tél: 05 34 40 58 58

BUREAU DE CONTROLE

Nom
Adresse
Code postal - Ville
Tél:
@:

MAITRE D'OEUVRE

3D MANAGER COORDINATION
2 bis, rue d'Oc
31270 AUCAMVILLE
Tél: 05 34 40 58 58
3dmanager@3dmanager.fr

ENTREPRISE

Nom
Adresse
Code postal - Ville
Tél:
@:

PLAN DE MASSE
BATIMENTS B1 & B2

Ind.	Date	Nature	Réalisé	Validé	PG				
0	28.07.2023	Diffusion initiale	C.A.	N.B.	PC	DCE	MDT	EXE	DOE
								☒	
					Aff. n°: 21-015				
					ECHELLE				1/500
					PLAN N° :				Indice:
									0

Fichier d'origine:23-014_PLAN MASSE

Ce plan est la propriété exclusive de ECONOMIES & ETUDES, il ne peut être reproduit sans accord écrit.